


"РИП-24 исп.57  
(РИП-24-8/40МЗ-Р-RS)"

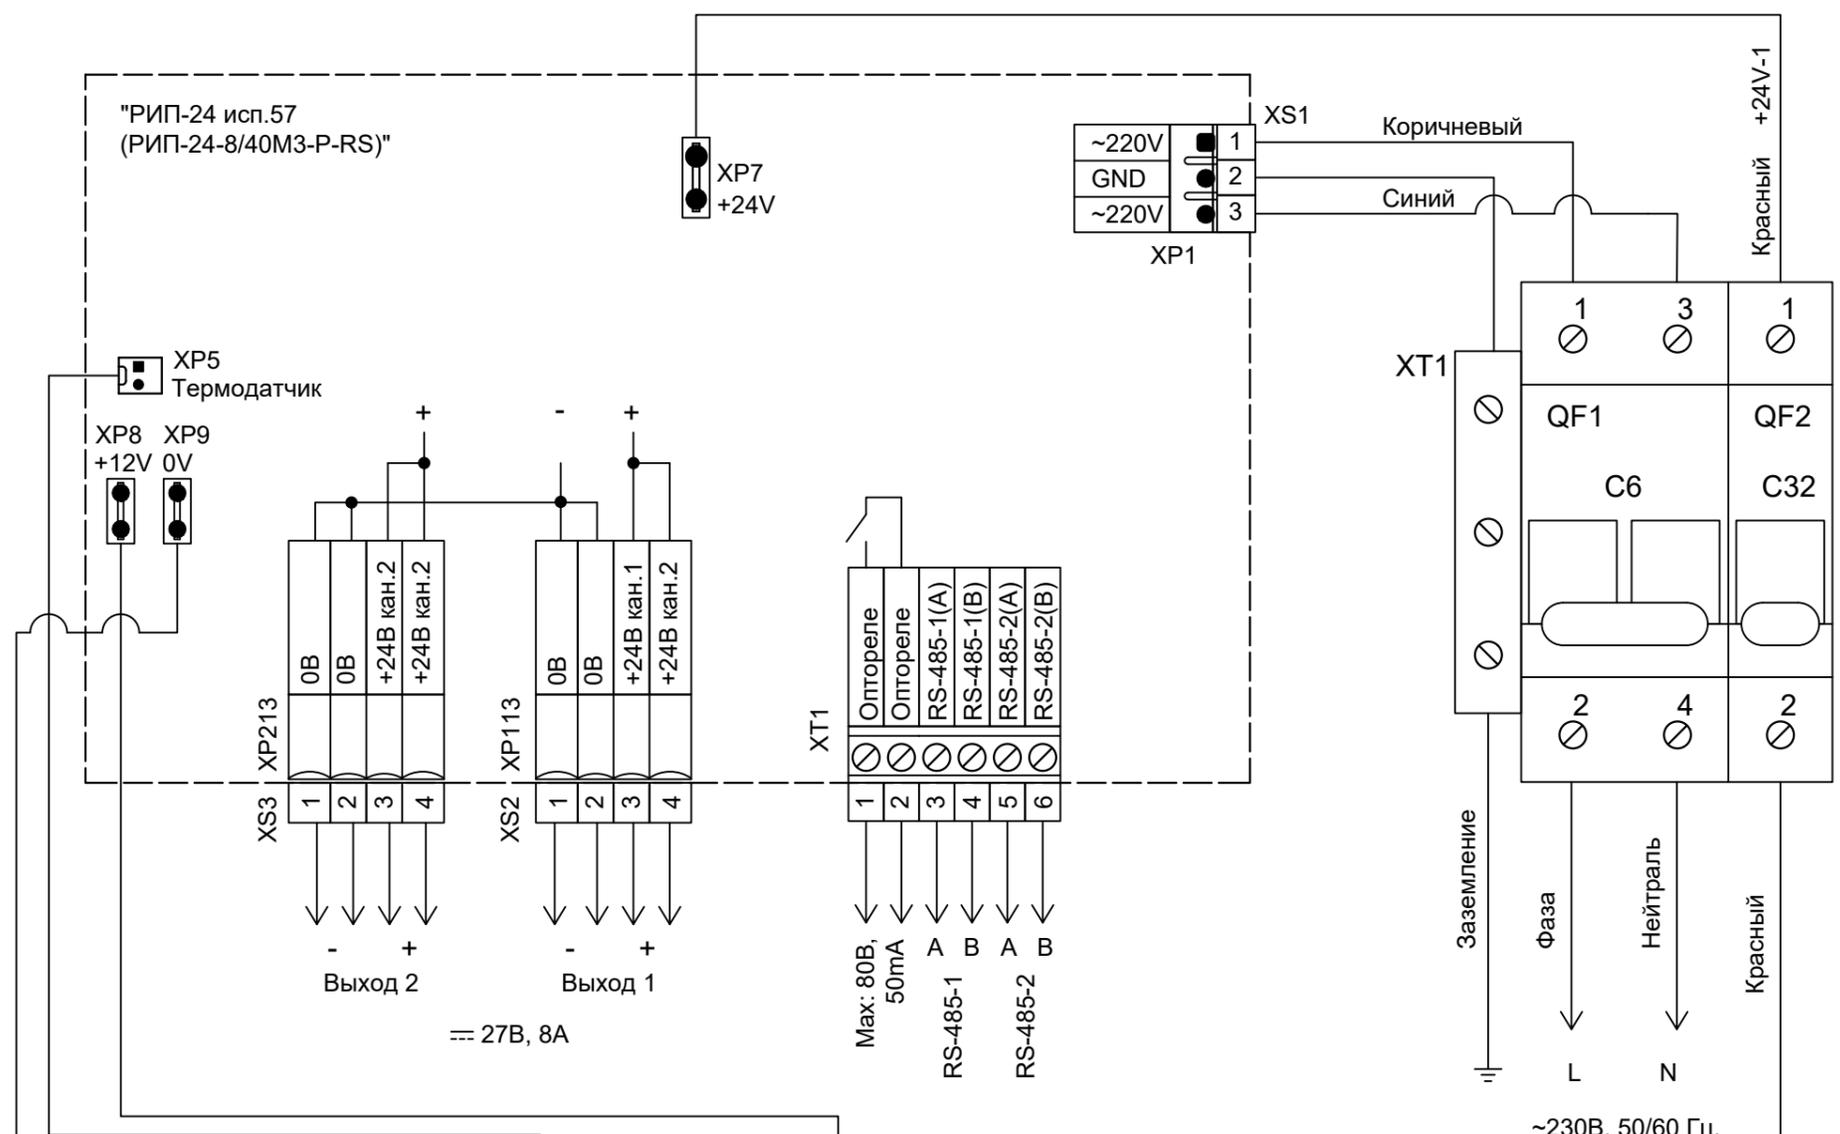

Примечание.  
Для АБ номинальной ёмкости 26 Ач датчик температуры устанавливать на минусовую клемму АБ GB2 вместе с синим проводом, а белый провод на плюсовую клемму.

Инв. № подл.	Подпись и дата	Взам. инв. №

Изм.	Кол.уч	Лист	№ док.	Подп.	Дата

Схема подключения РИП-24 исп.57 (РИП-24-8/40МЗ-Р-RS)	Стадия	Лист	Листов

ЗАО НВП «БОЛИД»  
г. Королёв Московской обл.,  
ул. Пионерская, д.4.